


78670 VILLORESNE SYSTEME
 éch 1/50^e
 06 février 2008. F.6.

PLAN D'IMPLANTATION SOUS-SOL – 1/50e

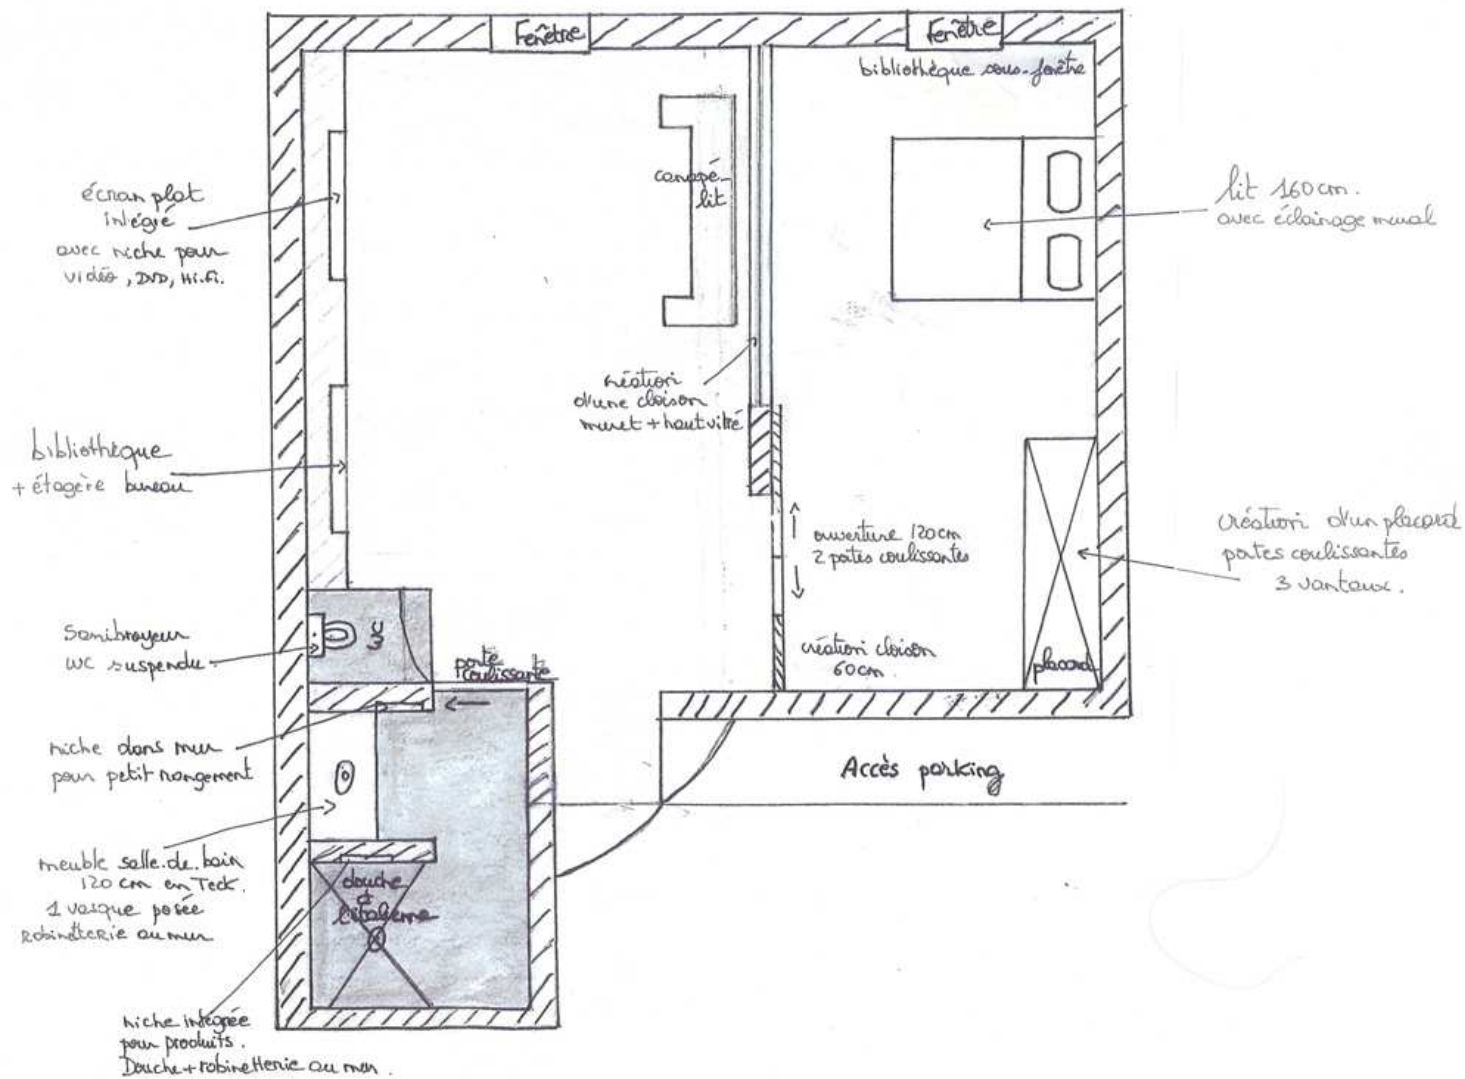

MATERIAUX D'AMENAGEMENT SOUS-SOL – VILLENES SUR SEINE



STORES VENITIENS NOIRS



PLACARD LEXUS REFLET
PROFILÉ LARVÉ, VERRE LARVÉ.



MURET PEINT BLANC
HAUT VITRÉ
MUR CHAMBRE COULEUR 153



REVÊTEMENT CANAPÉ EXISTANT

FLAMANT n° 406 OLD WHITE CHAUCH



FLAMANT n° 153 POTATOES



FLAMANT n° 190 NOIR DE LUNE



Chêne Blanchi

MURANO

BRASSE VERNIS 114
LAME LARGE

SALLE DE BAIN

Esprit : Bois, pierre naturelle, ardoise, pierre bleue...

Corps de meuble : Teck blanchi + miroir assorti/
Collin arredo : collection Casamance
meuble/plan 120cm + meuble 1 tiroir 105cm

Vasque à poser : marbre ou pierre bleue, ronde ou carrée.

Carrelage sol et murs :
Grand carreau 30x60 cm
Granitfiandre blue Réf 1500138.

Carrelage douche :
Briquettes Winkelmans 2,35x5cm.
Noir série 2.

Robinetterie : Chrome ou alu brossé,
radiateur sèche-serviette + accessoires

Peinture plafond :
Flamant : « old church white »

Peinture mur :
Flamant : « mineral »

